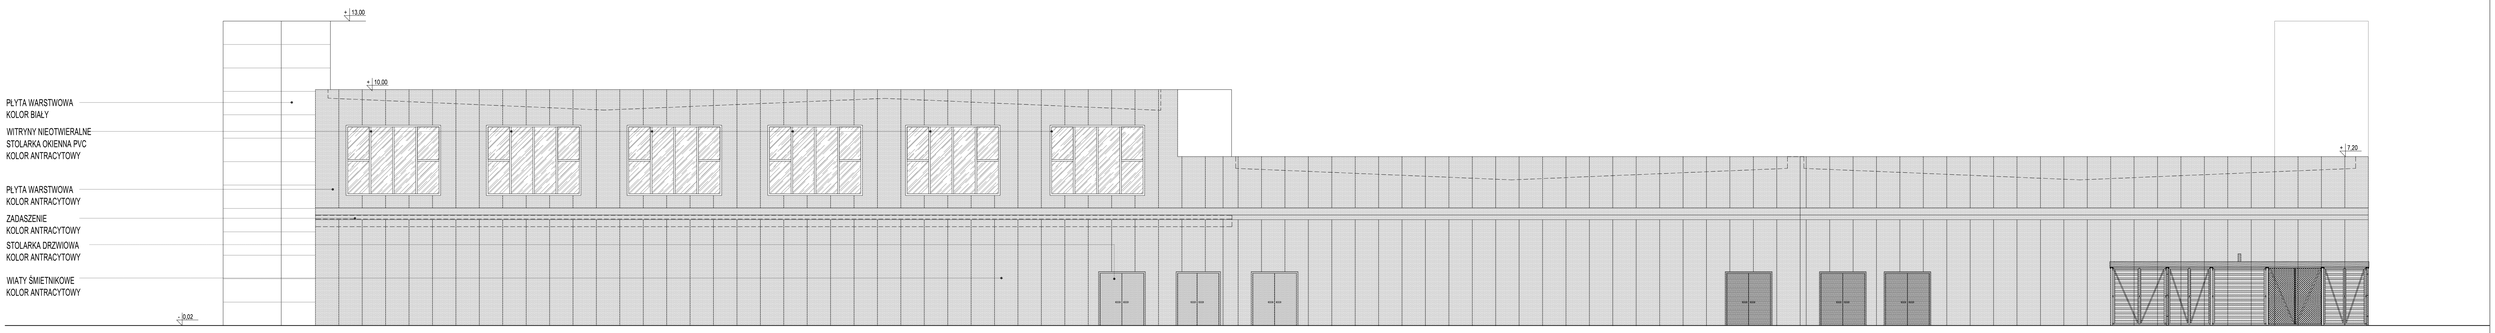

ELEWACJA ZACHODNIA

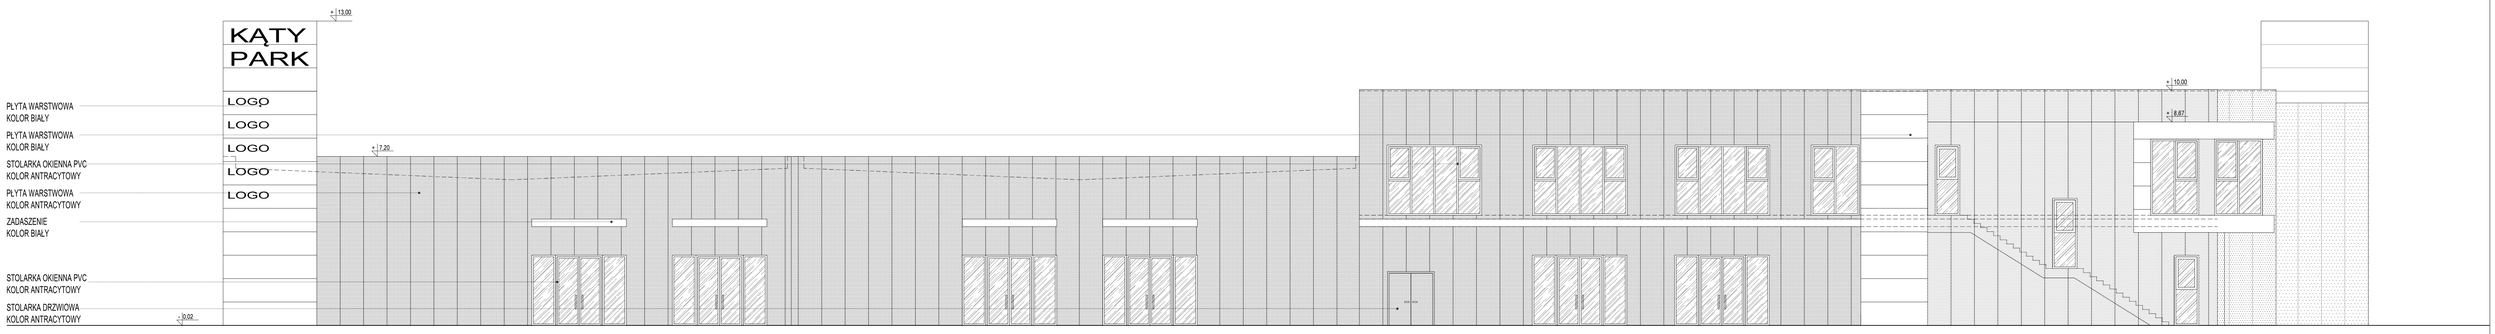

ELEWACJA WSCHODNIA

ELEWACJA POŁUDNIOWA

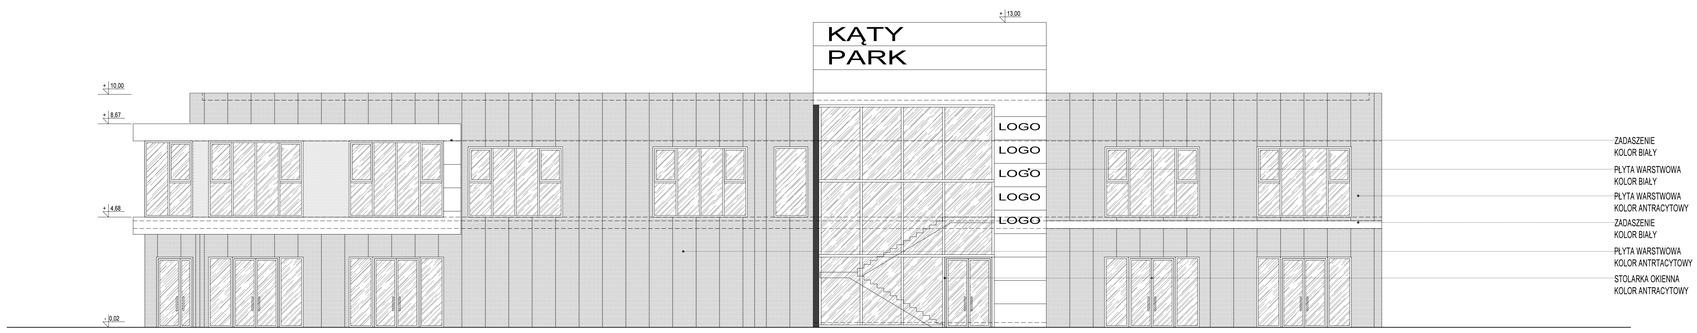

ELEWACJA PÓŁNOCNA

NAZWA OBIEKTU BUDOWLANEGO	
Zespół pięciu budynków handlowo-biurowych wraz z niezbędną infrastrukturą techniczną	
IMIĘ I NAZWISKO PROJEKTANTA GRAF. NR UPR. BUD.	PODPIS
PROJEKTANT TA	Artur Iwański 11/2010/DOGA	
ARCHITEKTURA URBANISTYKA	Kalina Adamska 45/DSOKK/2016	
DATA	SKALA
18.12.2024	1:100
TYTUŁ RYSUNKU	NR RYSUNKU
ELEWACJE	A-01